


M 1:250

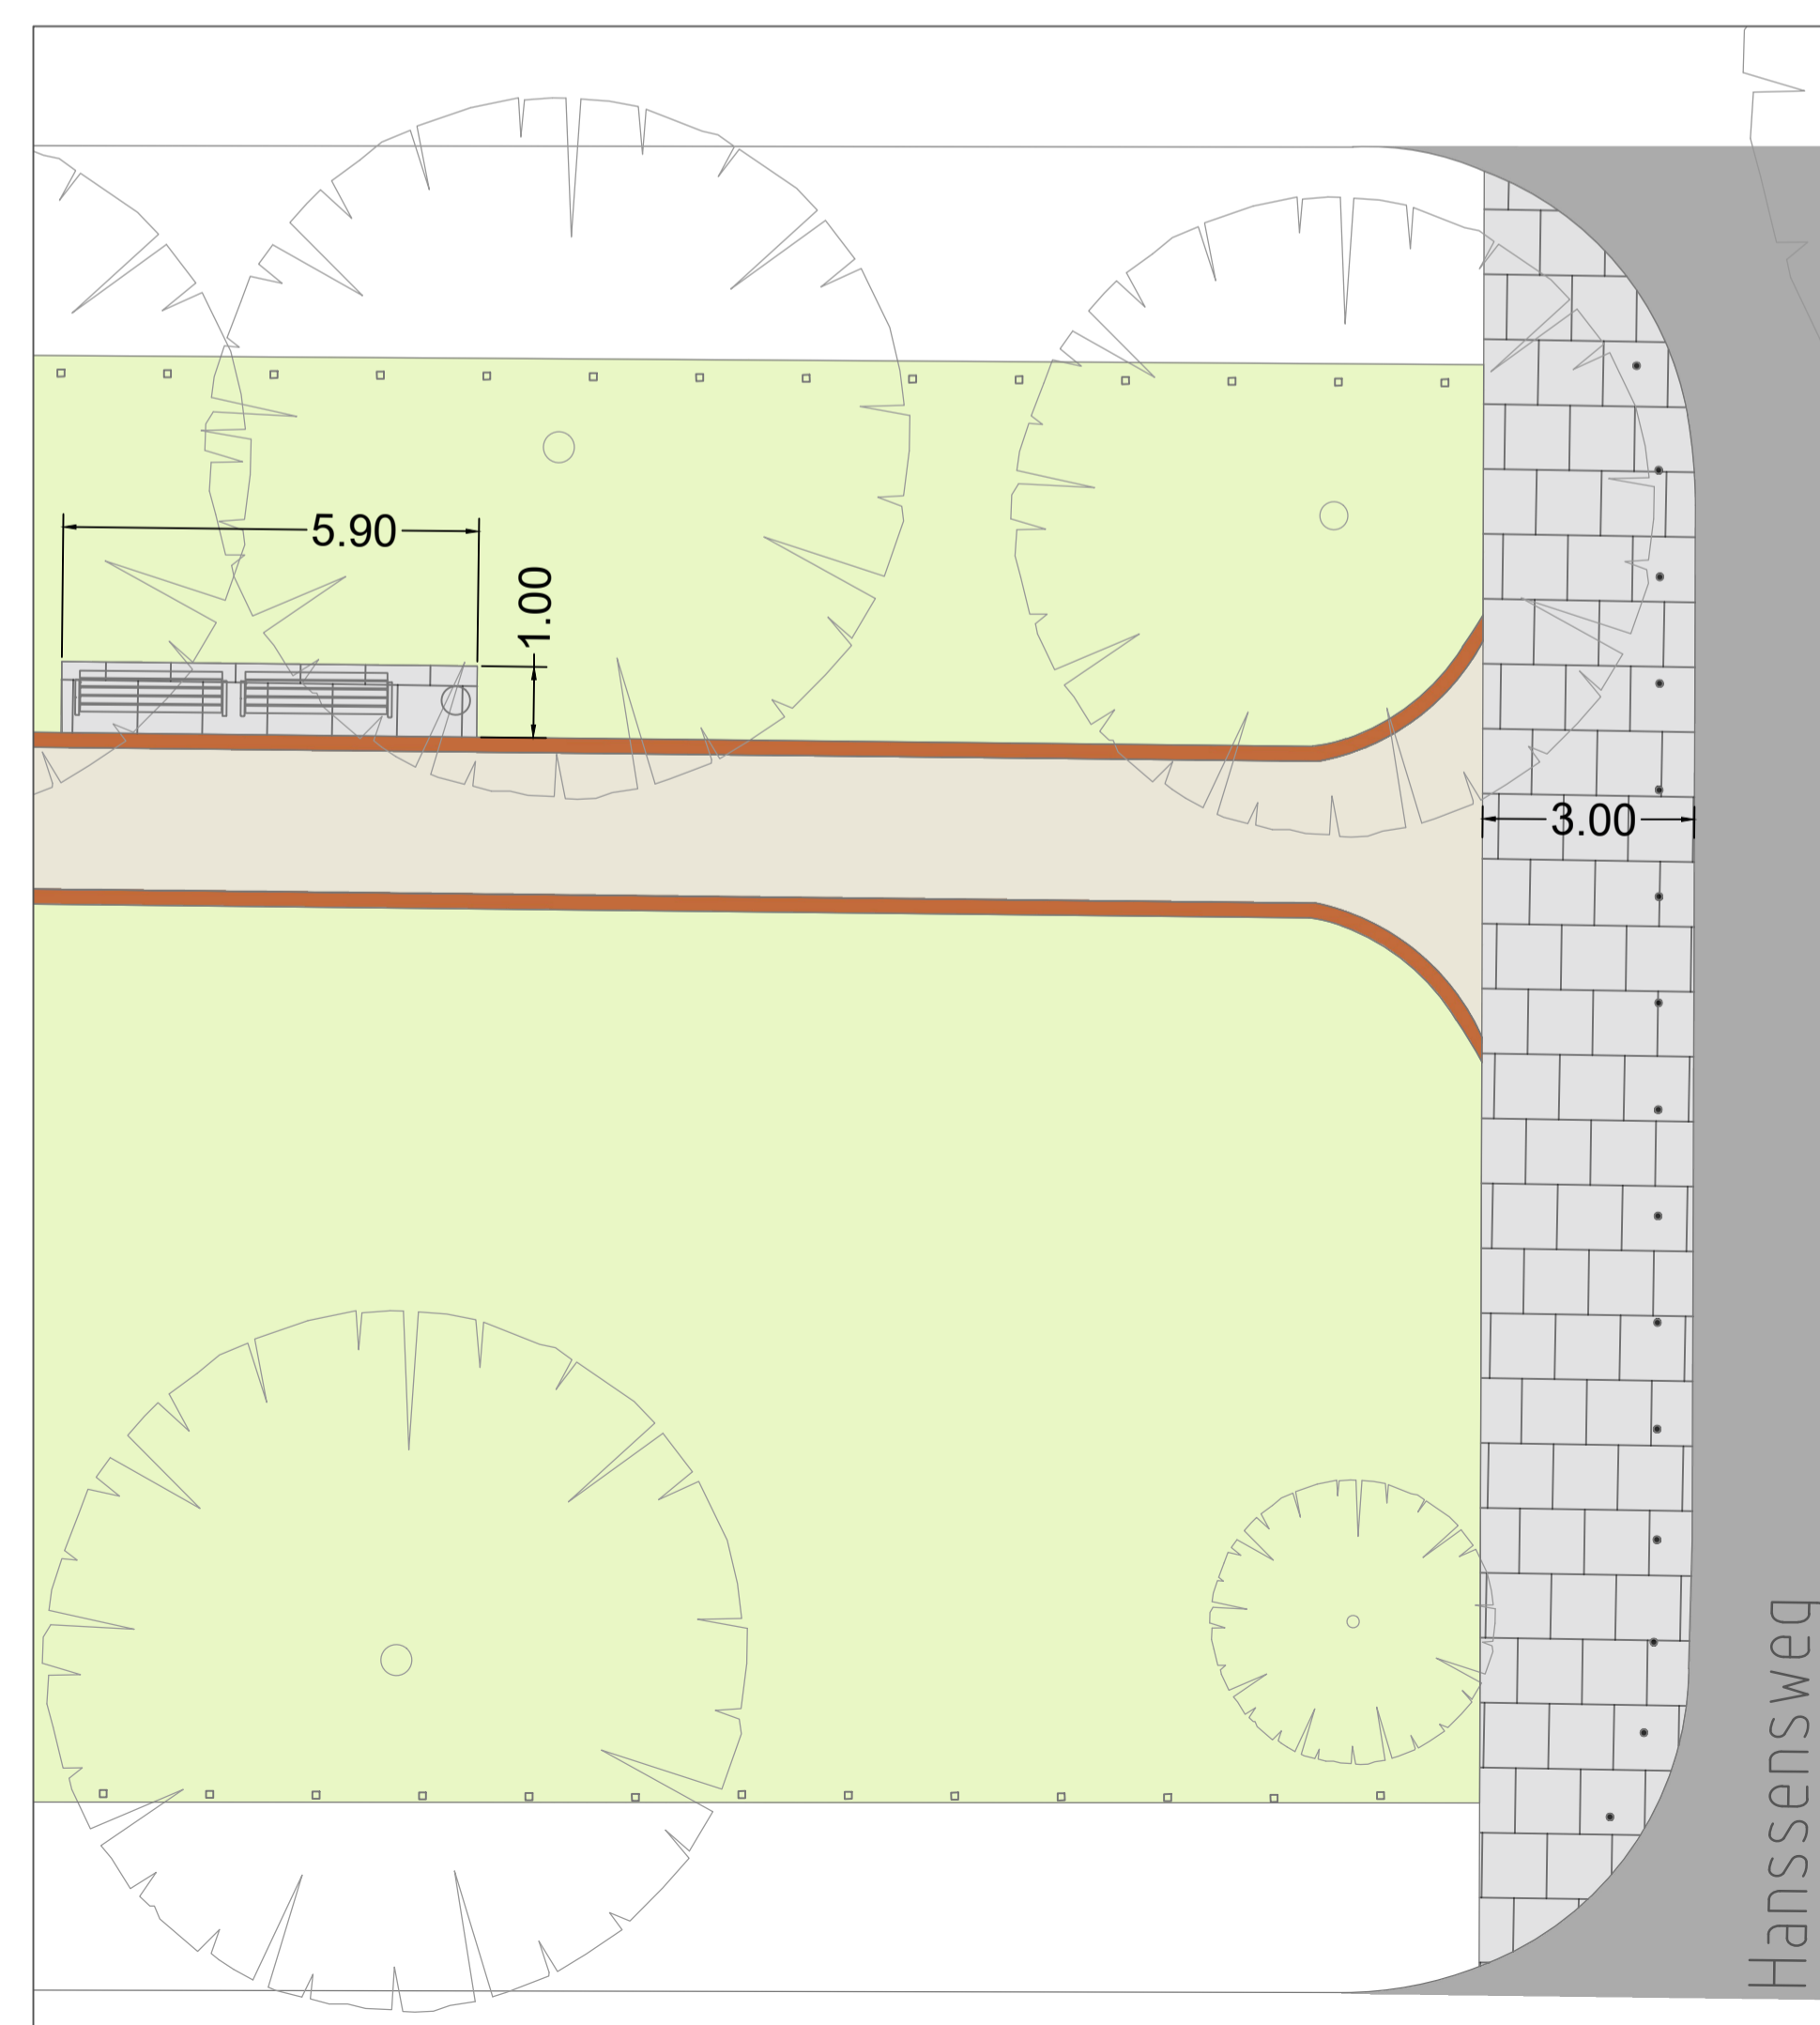

M 1:100

- Baugrenze
- Baum Bestand
- Baum Planung
- Vorhandenen Rasen im Bestand überarbeiten (Teilflächen fräsen und neu einsäen, insbesondere an Wegeanschlüssen)
- Rasen Neuansaat
- Umlaufenden Rasenweg herstellen auf einer Breite von ca. 5m unter Einbeziehung bestehender Rasenwege, teilweise durch Rodung von Sträuchern
- Grünfläche bestehend aus Gehölzen, Bestand, Optimierung durch Auslichtung, Pflegeschritte, Roden von Sträuchern und Ersatz von niedrigen Gehölzen
- Grünfläche bestehend aus Gehölzen, Neuanlage durch Rodung des alten Bestandes und Ersatz von niedrigen Gehölzen (wegenah auf einer Breite von ca. 2m)
- Grünflächen bestehend aus Gehölzen und Stauden, Optimierung durch Auslichtung, Pflegeschritte und Nachpflanzungen
- Hecke Bestand
- Hecke Neupflanzung
- Betonplatten (50x50) aufnehmen und neu verlegen, defekte Platten durch intakte aus dem Bestand ersetzen, Reihenverband, halber Stein versetzt, Einfassung durch Rasenborde, in Kurvenbereichen teilweise Auspflasterung mit Kleinsteinpflaster
- Neue Betonplatten (50x50) verlegen, Reihenverband, halber Stein versetzt, Einfassung durch Rasenborde, in Kurvenbereichen teilweise Auspflasterung mit Kleinsteinpflaster
- Wassergebundene Wegedecke vorwiegend auf vorhandenen Rasenflächen und Trampelpfaden neu herstellen, Einfassung durch Rasenborde, wenn nicht mit Klinkerrolschicht eingefasst
- Neues Betonsteinpflaster (25x25) in grau verlegen, Reihenverband, halber Stein versetzt, Einfassung durch Rasenborde
- Neues Betonsteinpflaster (25x25) in grau verlegen, Reihenverband, halber Stein versetzt, Einfassung durch hochgesetzte Tiefborde
- Klinkerrolschicht als Einfassung
- Klinkermauer Bestand, Herrichtung durch Neuverfugung
- Klinkermauer Neubau
- Einfassung Rasen mit Granithochbord
- Spielsand / Fallschutzkies
- Bank mit Lehne
- Lange Bank ohne Lehne
- Tisch-Bank-Kombinationen
- Papierkorb
- Fahrradständer
- Poller Planung
- Poller Bestand
- Stabgitterzaun, 1,20m, anthrazit

BAUHERR:
FREIE UND HANSESTADT HAMBURG
 Bezirksamt Hamburg Nord
 Fachbereich Management des öffentlichen Raumes
 Fachbereich Grün - Planen und Bauen

Hamburg

Jarrestadt

JARRE SCHATZ GEMEINSAM ENTDECKEN

PROJEKT:
Erhalt und Entwicklung Jarrestadt
 Planung der Ertüchtigung des zentralen Grünzuges unter Berücksichtigung historischer Zeugnisse und Planungsgrundlagen sowie aktueller Nutzungsbedarfe

| | | | |
|--------------|---------------------------|----------------------|-------------------|
| PLAN-NUMMER: | PHASE: Entwurfsplanung | PLANINHALT: RZBau | MAßSTAB: 1:200 |
|--------------|---------------------------|----------------------|-------------------|

PLANBEZEICHNUNG:
Lageplan Außenanlagen
Blatt 2 - Goldbekufer und Semperplatz

| | |
|--|--|
| LANDSCHAFTSARCHITEKT: WETTE + KÜNEKE GBR Landschaftsarchitektur Windausweg 10, 37073 Göttingen Telefon: 0551 789 563 60 | ARCHITEKT: fehlig moshfeghi architekten neuer pferdemarkt 32 20359 Hamburg Tel 040 88 19 085 0 |
|--|--|

| | | | |
|----------------------------|--------------------------|--------------|-----------------------------------|
| BEARBEITER*IN: W. Wette | GEZEICHNET: L. Gawlik | BLATTGRÖSSE: | STAND / INDEX: 29.10.2024 / 00 |
|----------------------------|--------------------------|--------------|-----------------------------------|

AUFTRAGGEBER: ARCHITEKT*IN/ FACHINGENIEUR*IN: