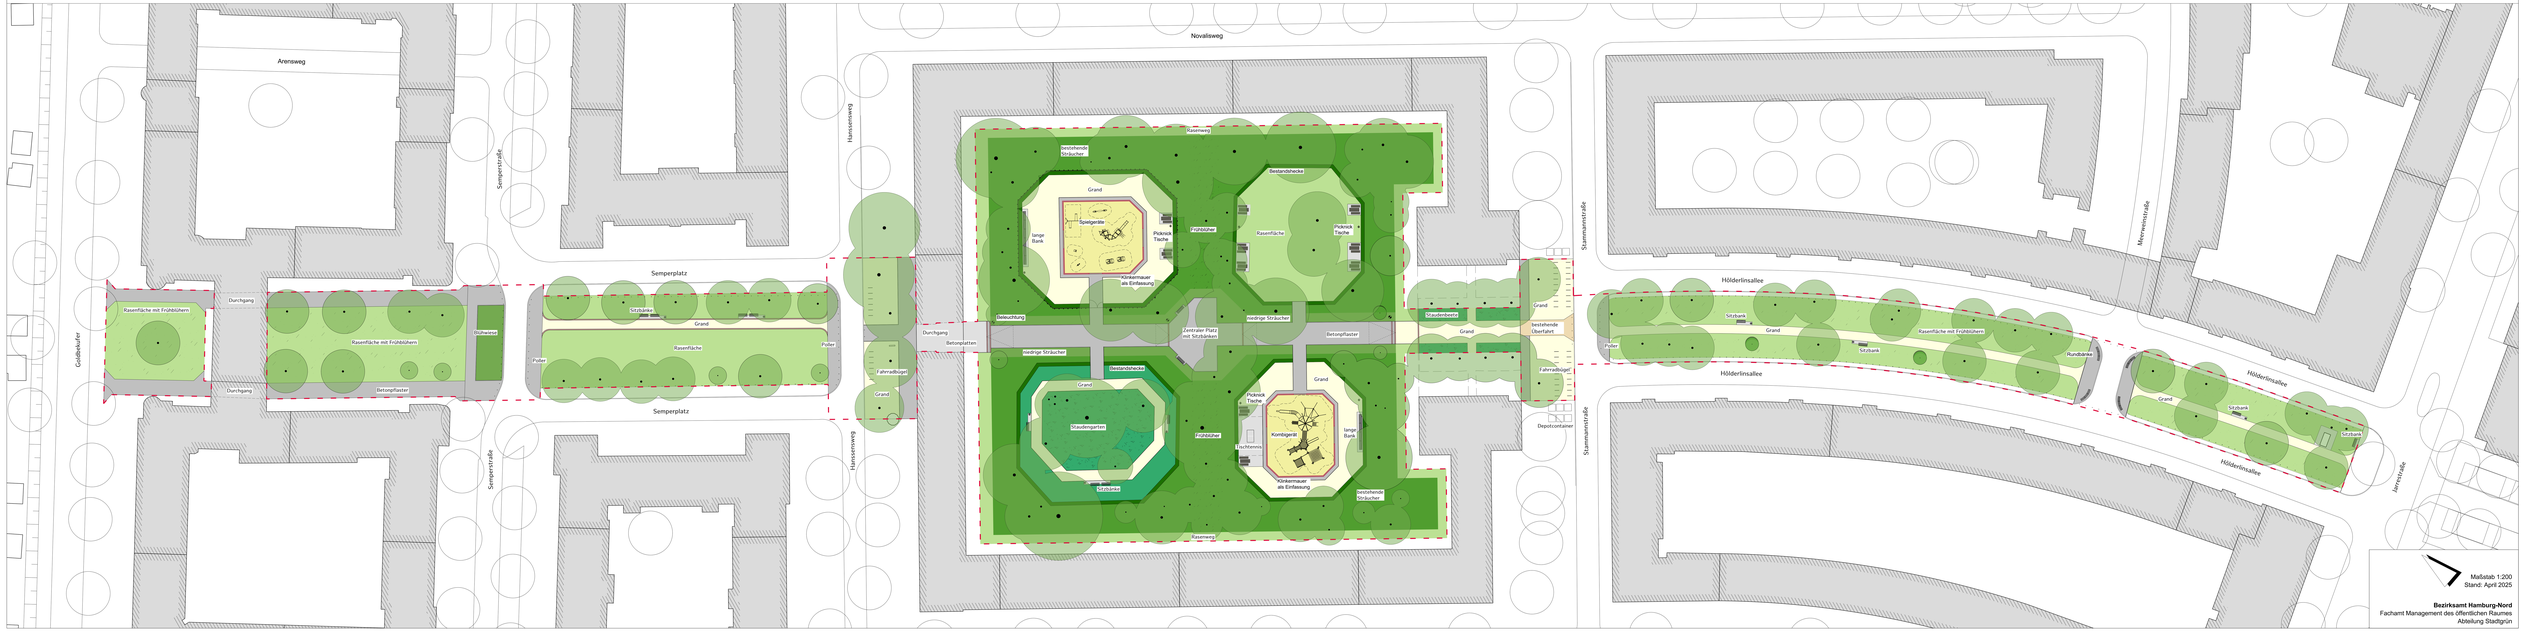Erhalt und Entwicklung Jarrestadt - Planung für den zentralen Grünzug